


JS 電子納品チェックシステムのファイルリスト表示の不具合について (注意)


チェックシステムで成果品フォルダ内のファイルリストを表示する場合、以下の現象がまれに発生することがわかりました。

・現象

- ① 全ファイルが表示されない大きさのウィンドウでファイルリストを見る。

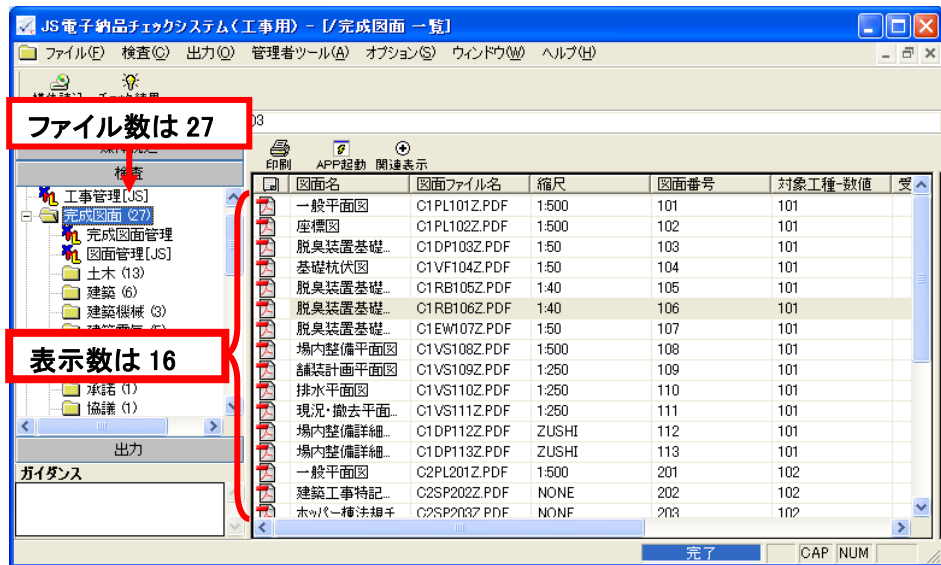

- ② ウィンドウを下に広げた場合、表示されないファイルがある。

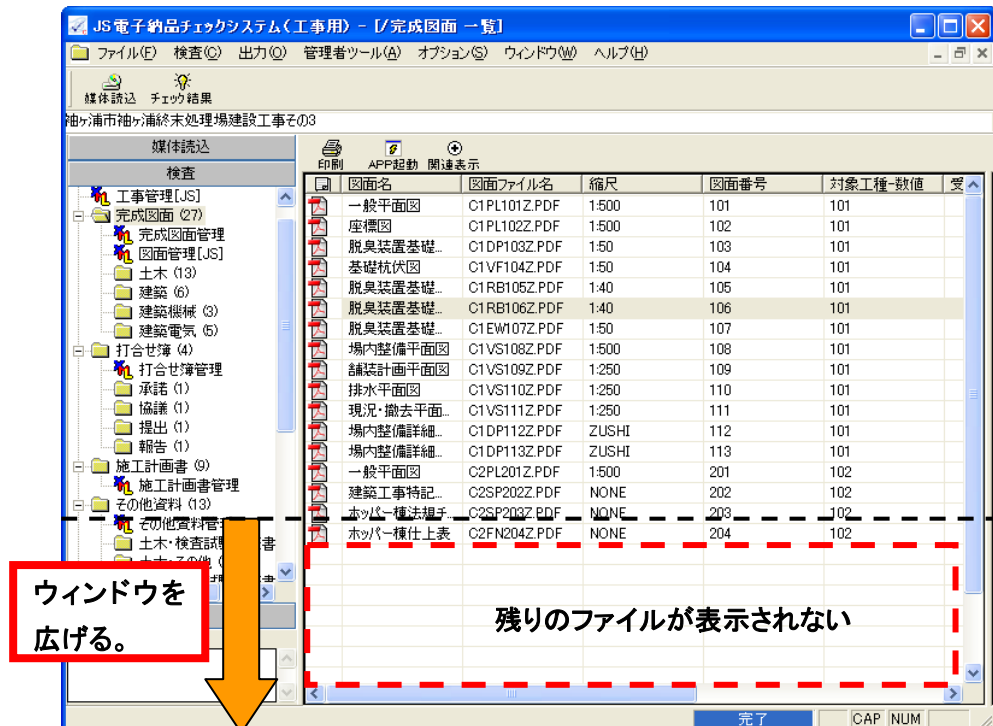

・対応策

全ファイル名を確認する場合は次の手順で表示させてください。

- ① ウィンドウを最大表示にする。
- ② ファイル名や図面番号等のボタンを押す。
(表示されない場合は何度か試してください。)

②ファイル名や図面番号ボタン等、
適当なボタンを押す。

①ウィンドウを最大表示

図面名	図面ファイル名	縮尺	図面番号	対象工種-数値	発注者説明文	発注者説明文	サイズ(KB)	更新日時
一般平面図	C1PL101Z.PDF	1:500	101	101			69	2007/10/05 15:57
座標図	C1PL102Z.PDF	1:500	102	101			74	2007/10/05 15:57
脱臭装置基礎	C1DP103Z.PDF	1:50	103	101			35	2007/10/05 15:57
基礎杭伏図	C1VF104Z.PDF	1:50	104	101			44	2007/10/05 15:58
脱臭装置基礎	C1RB105Z.PDF	1:40	105	101			70	2007/10/05 15:58
脱臭装置基礎	C1RB106Z.PDF	1:40	106	101			42	2007/10/05 15:59
脱臭装置基礎	C1EW107Z.PDF	1:50	107	101			46	2007/10/05 15:59
場内整備平面図	C1VS108Z.PDF	1:500	108	101			55	2007/10/05 15:59
舗装計画平面図	C1VS109Z.PDF	1:250	109	101			68	2007/10/05 15:59
排水平面図	C1VS110Z.PDF	1:250	110	101			86	2007/10/05 16:00
現況・撤去平面	C1VS111Z.PDF	1:250	111	101			71	2007/10/05 16:00
場内整備詳細	C1DP112Z.PDF	ZUSHI	112	101			82	2007/10/05 16:00
場内整備詳細	C1DP113Z.PDF	ZUSHI	113	101			73	2007/10/05 16:00
一般平面図	C2PL201Z.PDF	1:500	201	102			79	2007/10/05 16:06
建設工事特記	C2SP202Z.PDF	NONE	202	102			55	2007/10/05 16:06
ホッパー一種法想寸	C2SF203Z.PDF	NONE	203	102			85	2007/10/05 16:06
ホッパー一種仕上表	C2FN204Z.PDF	NONE	204	102			87	2007/10/05 16:07
ホッパー一種工事	C2SP205Z.PDF	NONE	205	102			55	2007/10/05 16:07
ホッパー一種1階平	C2FL206Z.PDF	1:100	206	102			72	2007/10/05 16:07
建設機械取組	C3SF301Z.PDF	NONE	301	103			50	2007/10/05 16:17
ホッパー一種機器	C3FL302Z.PDF	1:100	302	103			45	2007/10/05 16:18
ホッパー一種1階-2	C3FL303Z.PDF	1:100	303	103			60	2007/10/05 16:18
建設電気設備	C4SP401Z.PDF	NONE	401	104			55	2007/10/05 16:21
ホッパー一種電灯	C4CD402Z.PDF	NONE	402	104			58	2007/10/05 16:21
ホッパー一種電灯	C4CR403Z.PDF	1:100	403	104			70	2007/10/05 16:21
ホッパー一種コシ	C4CR404Z.PDF	1:100	404	104			67	2007/10/05 16:21
ホッパー一種設備	C4CR405Z.PDF	1:100	405	104			64	2007/10/05 16:22

残りのファイルが表示される。

※ この現象は図面、写真等、全てのファイルに対して発生する可能性があります、
チェック結果には影響ありません。

お問い合わせ

(一財)下水道事業支援センター事業部 業務課

Tel. 03-6803-2685