


## JS 電子納品チェックシステムのファイルリスト表示の不具合について (注意)


チェックシステムで成果品フォルダ内のファイルリストを表示する場合、以下の現象がまれに発生することがわかりました。

### ・現象

- ① 全ファイルが表示されない大きさのウィンドウでファイルリストを見る。

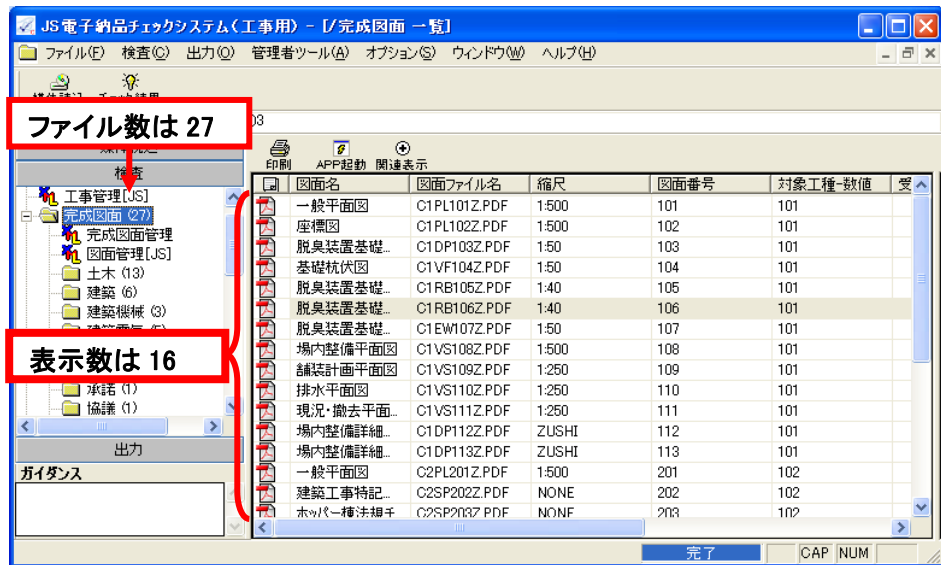

- ② ウィンドウを下に広げた場合、表示されないファイルがある。

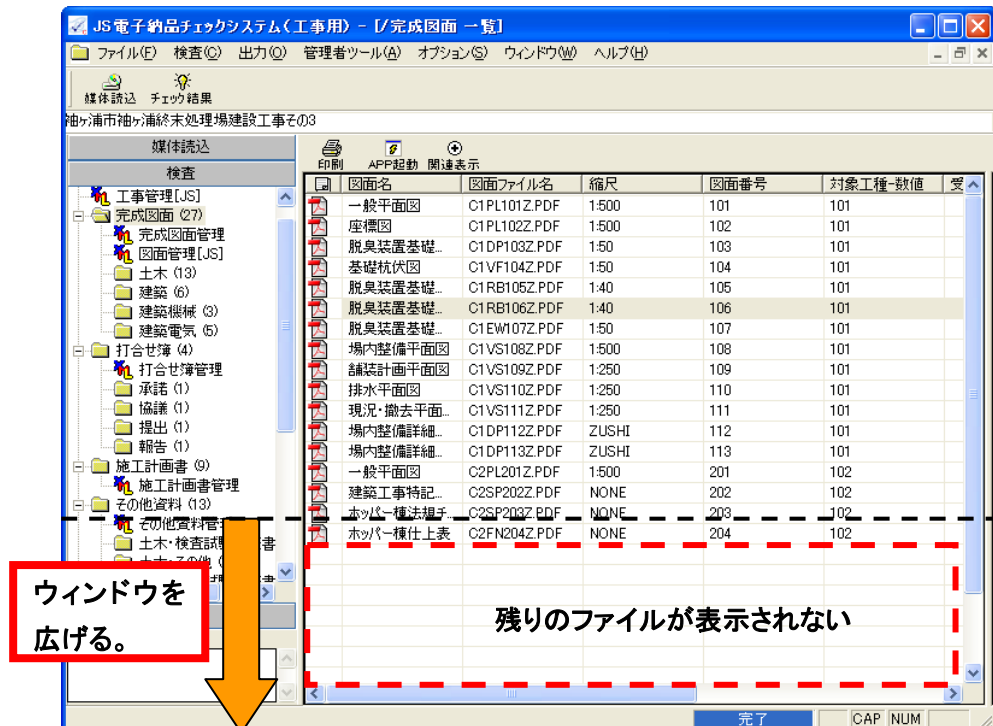

## ・対応策

全ファイル名を確認する場合は次の手順で表示させてください。

- ① ウィンドウを最大表示にする。
- ② ファイル名や図面番号等のボタンを押す。  
(表示されない場合は何度か試してください。)

②ファイル名や図面番号ボタン等、  
適当なボタンを押す。

①ウィンドウを最大表示

| 図面名        | 図面ファイル名      | 縮尺    | 図面番号 | 対象工種-数値 | 発注者説明文 | 発注者説明文 | サイズ(KB) | 更新日時             |
|------------|--------------|-------|------|---------|--------|--------|---------|------------------|
| 一般平面図      | C1PL101Z.PDF | 1:500 | 101  | 101     |        |        | 69      | 2007/10/05 15:57 |
| 座標図        | C1PL102Z.PDF | 1:500 | 102  | 101     |        |        | 74      | 2007/10/05 15:57 |
| 脱臭装置基礎     | C1DP103Z.PDF | 1:50  | 103  | 101     |        |        | 35      | 2007/10/05 15:57 |
| 基礎杭伏図      | C1VF104Z.PDF | 1:50  | 104  | 101     |        |        | 44      | 2007/10/05 15:58 |
| 脱臭装置基礎     | C1RB105Z.PDF | 1:40  | 105  | 101     |        |        | 70      | 2007/10/05 15:58 |
| 脱臭装置基礎     | C1RB106Z.PDF | 1:40  | 106  | 101     |        |        | 42      | 2007/10/05 15:59 |
| 脱臭装置基礎     | C1EW107Z.PDF | 1:50  | 107  | 101     |        |        | 46      | 2007/10/05 15:59 |
| 場内整備平面図    | C1VS108Z.PDF | 1:500 | 108  | 101     |        |        | 55      | 2007/10/05 15:59 |
| 舗装計画平面図    | C1VS109Z.PDF | 1:250 | 109  | 101     |        |        | 68      | 2007/10/05 15:59 |
| 排水平面図      | C1VS110Z.PDF | 1:250 | 110  | 101     |        |        | 86      | 2007/10/05 16:00 |
| 現況・撤去平面    | C1VS111Z.PDF | 1:250 | 111  | 101     |        |        | 71      | 2007/10/05 16:00 |
| 場内整備詳細     | C1DP112Z.PDF | ZUSHI | 112  | 101     |        |        | 82      | 2007/10/05 16:00 |
| 場内整備詳細     | C1DP113Z.PDF | ZUSHI | 113  | 101     |        |        | 73      | 2007/10/05 16:00 |
| 一般平面図      | C2PL201Z.PDF | 1:500 | 201  | 102     |        |        | 79      | 2007/10/05 16:06 |
| 建設工事特記     | C2SP202Z.PDF | NONE  | 202  | 102     |        |        | 55      | 2007/10/05 16:06 |
| ホッパー一種法想寸  | C2SF203Z.PDF | NONE  | 203  | 102     |        |        | 85      | 2007/10/05 16:06 |
| ホッパー一種仕上表  | C2FN204Z.PDF | NONE  | 204  | 102     |        |        | 87      | 2007/10/05 16:07 |
| ホッパー一種工事   | C2SP205Z.PDF | NONE  | 205  | 102     |        |        | 55      | 2007/10/05 16:07 |
| ホッパー一種1階平  | C2FL206Z.PDF | 1:100 | 206  | 102     |        |        | 72      | 2007/10/05 16:07 |
| 建設機械取組     | C3SP301Z.PDF | NONE  | 301  | 103     |        |        | 50      | 2007/10/05 16:17 |
| ホッパー一種機器   | C3FL302Z.PDF | 1:100 | 302  | 103     |        |        | 45      | 2007/10/05 16:18 |
| ホッパー一種1階-2 | C3FL303Z.PDF | 1:100 | 303  | 103     |        |        | 60      | 2007/10/05 16:18 |
| 建設電気設備     | C4SP401Z.PDF | NONE  | 401  | 104     |        |        | 55      | 2007/10/05 16:21 |
| ホッパー一種電灯   | C4CD402Z.PDF | NONE  | 402  | 104     |        |        | 58      | 2007/10/05 16:21 |
| ホッパー一種電灯   | C4CR403Z.PDF | 1:100 | 403  | 104     |        |        | 70      | 2007/10/05 16:21 |
| ホッパー一種コシ   | C4CR404Z.PDF | 1:100 | 404  | 104     |        |        | 67      | 2007/10/05 16:21 |
| ホッパー一種設備   | C4CR405Z.PDF | 1:100 | 405  | 104     |        |        | 64      | 2007/10/05 16:22 |

残りのファイルが表示される。

※ この現象は図面、写真等、全てのファイルに対して発生する可能性があります、  
チェック結果には影響ありません。

お問い合わせ

(一財)下水道事業支援センター事業部 業務課

Tel. 03-6803-2685